





p.251修正後の図面

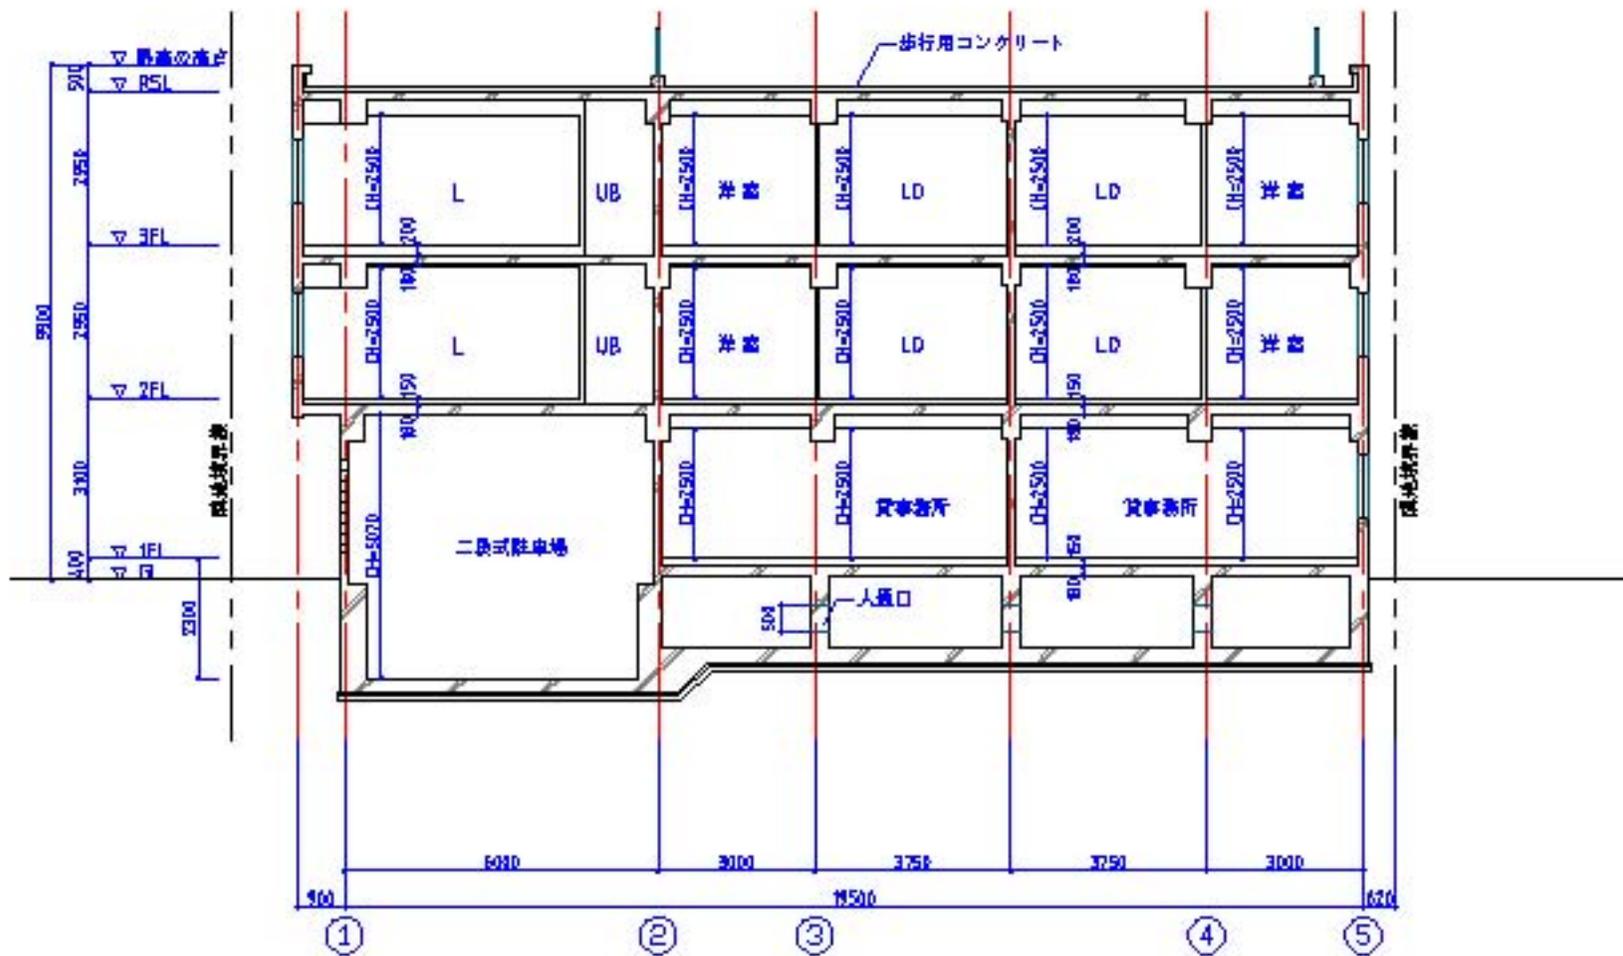

A-A断面図 S=1:100


工事名称 RCマンション新築工事	工事番号	承認	作図	年・月・日 00.00.00	備考	縮尺 1/100
図面名称 A-A断面図	 OOA設計事務所			TEL. 07-3337-3333		図面No A-03

p.266修正後の図面

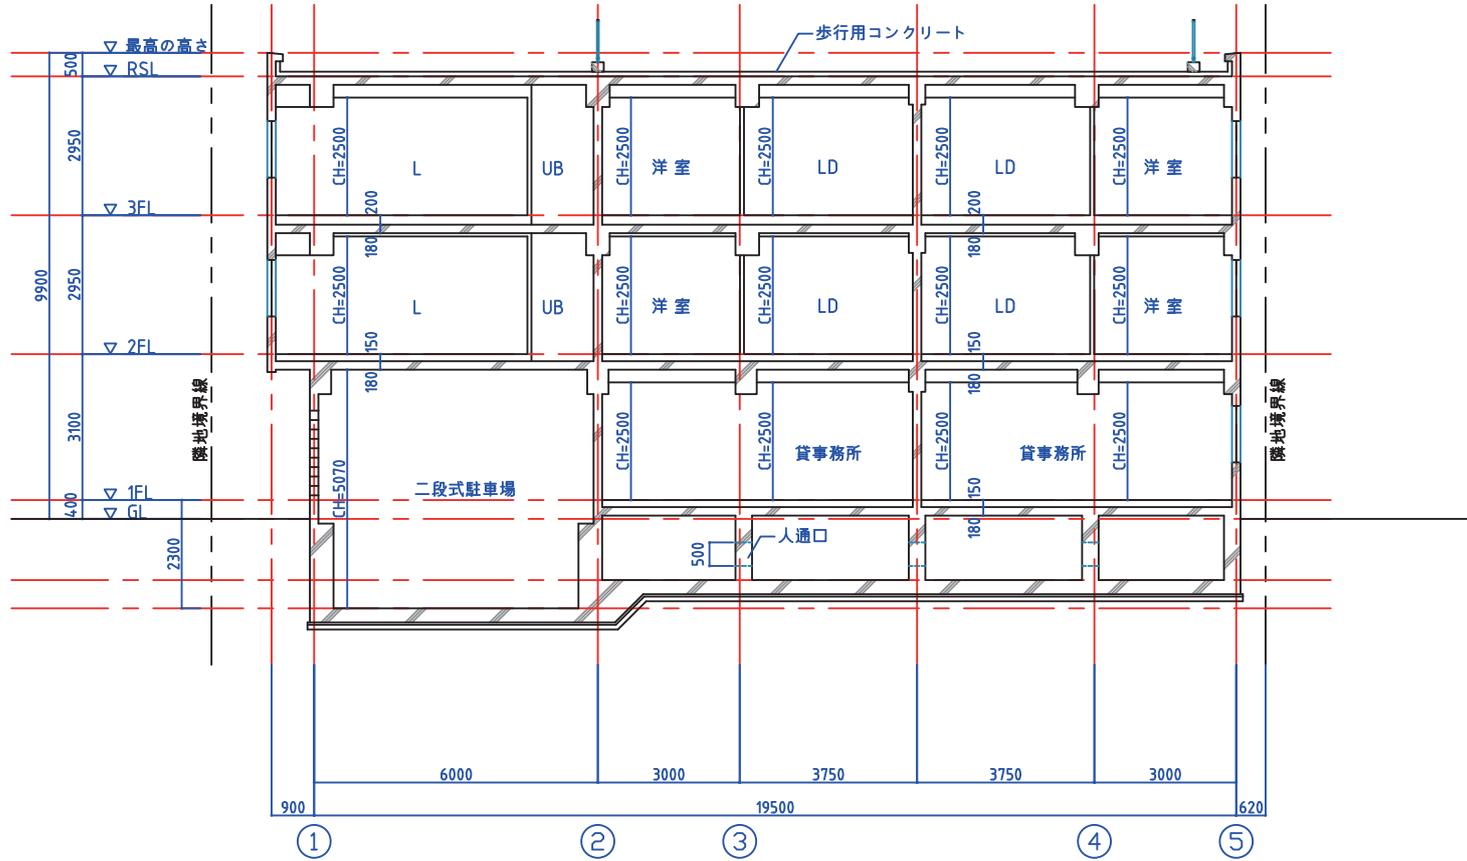


A-A 断面図 S=1:100

p.267修正後の図面（上）

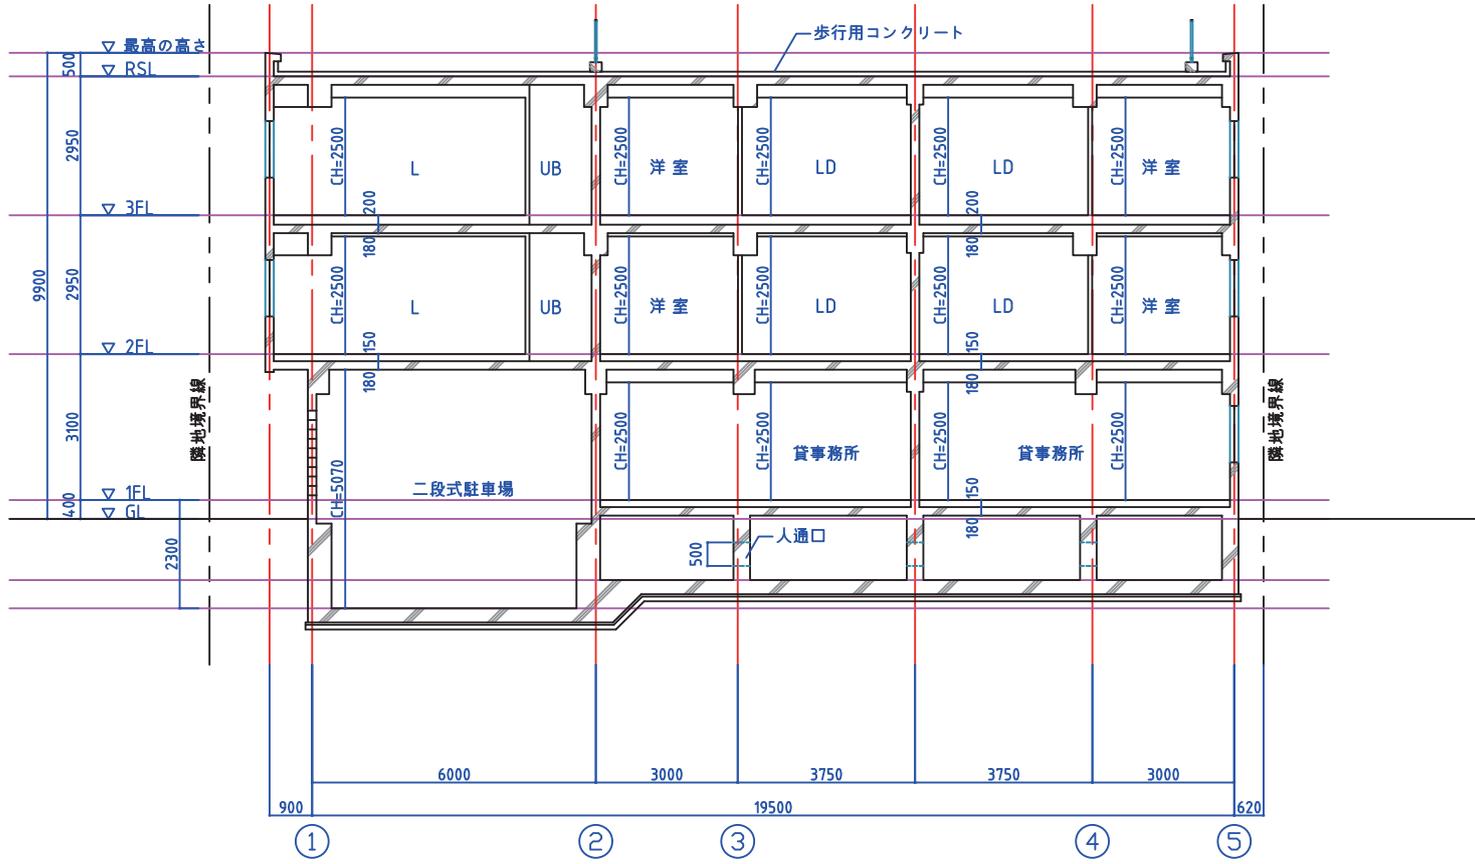

A-A 断面図 S=1:100

p.267修正後の図面（下）

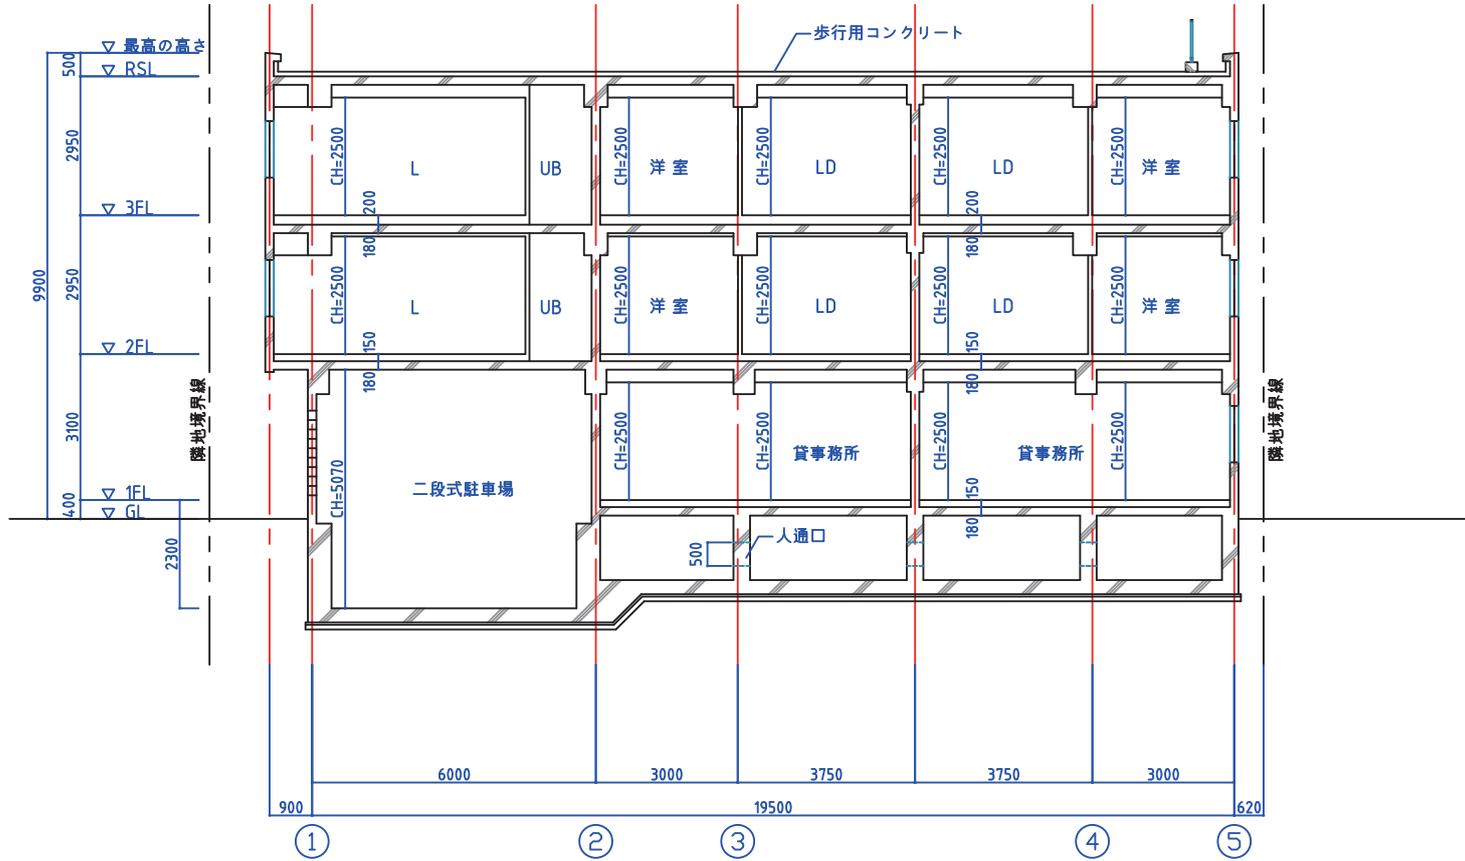

A-A 断面図 S=1:100

